
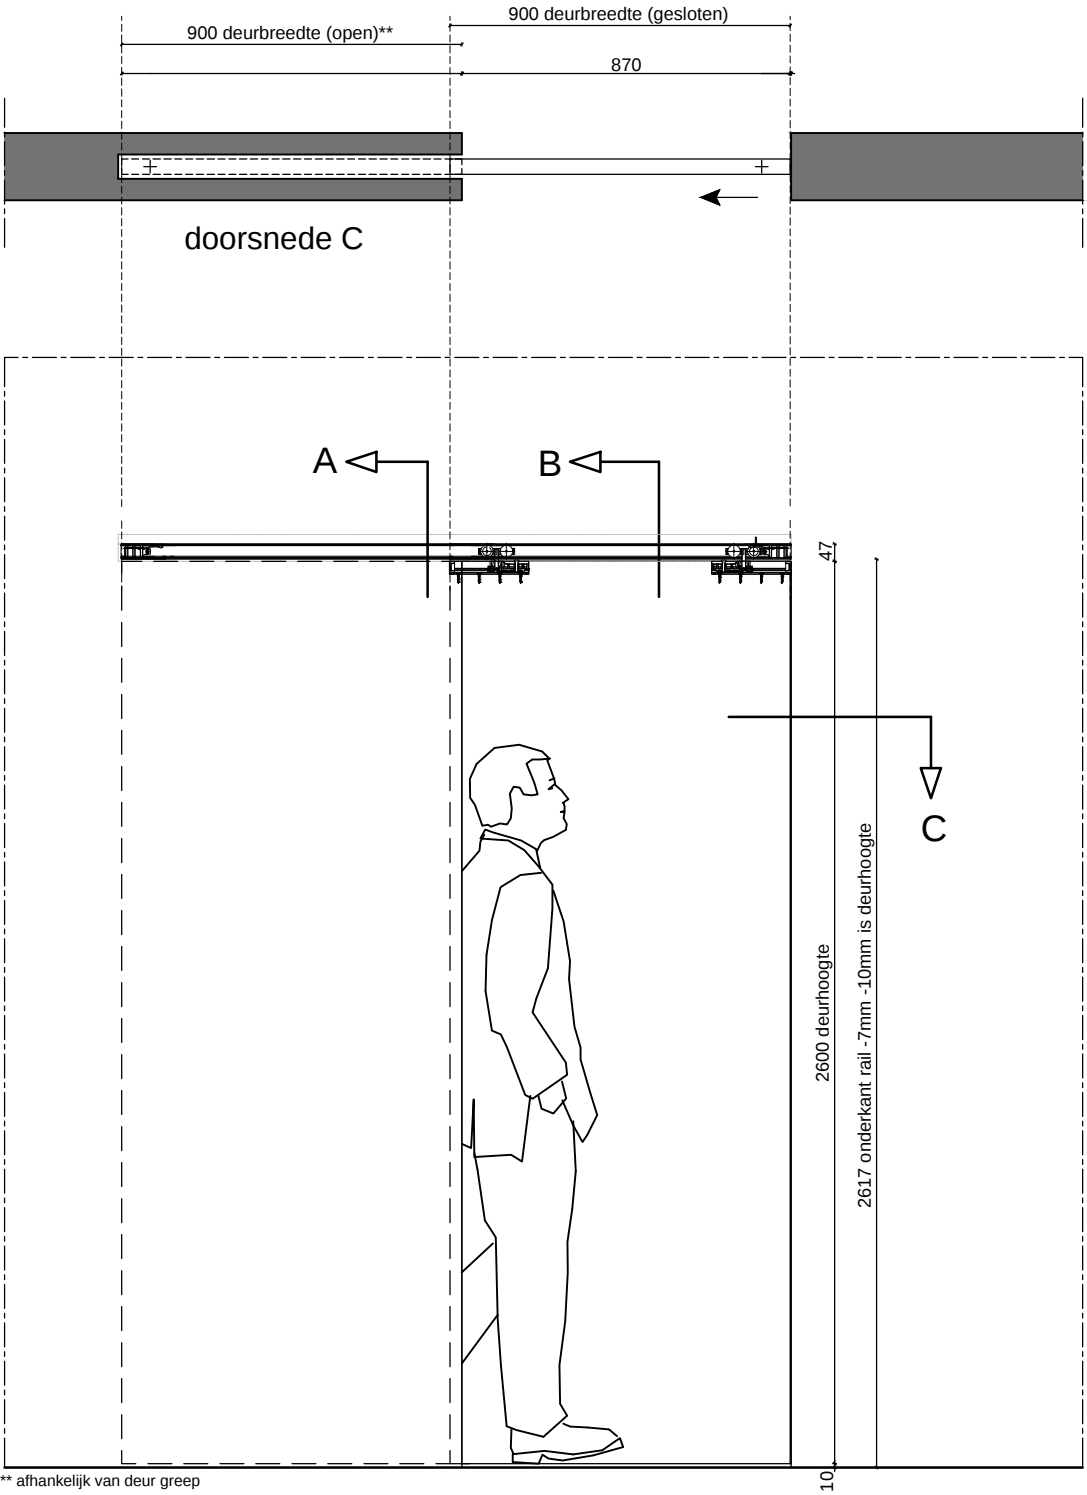


NB. minimaal 60mm netto (afgewerkte sparing) overhouden voor een deurdikte van 40mm. Indien onze [GRG hoekprofielen \(klik hier\)](#) toegepast worden, wordt een bruto opening van minimaal 80mm geadviseerd.

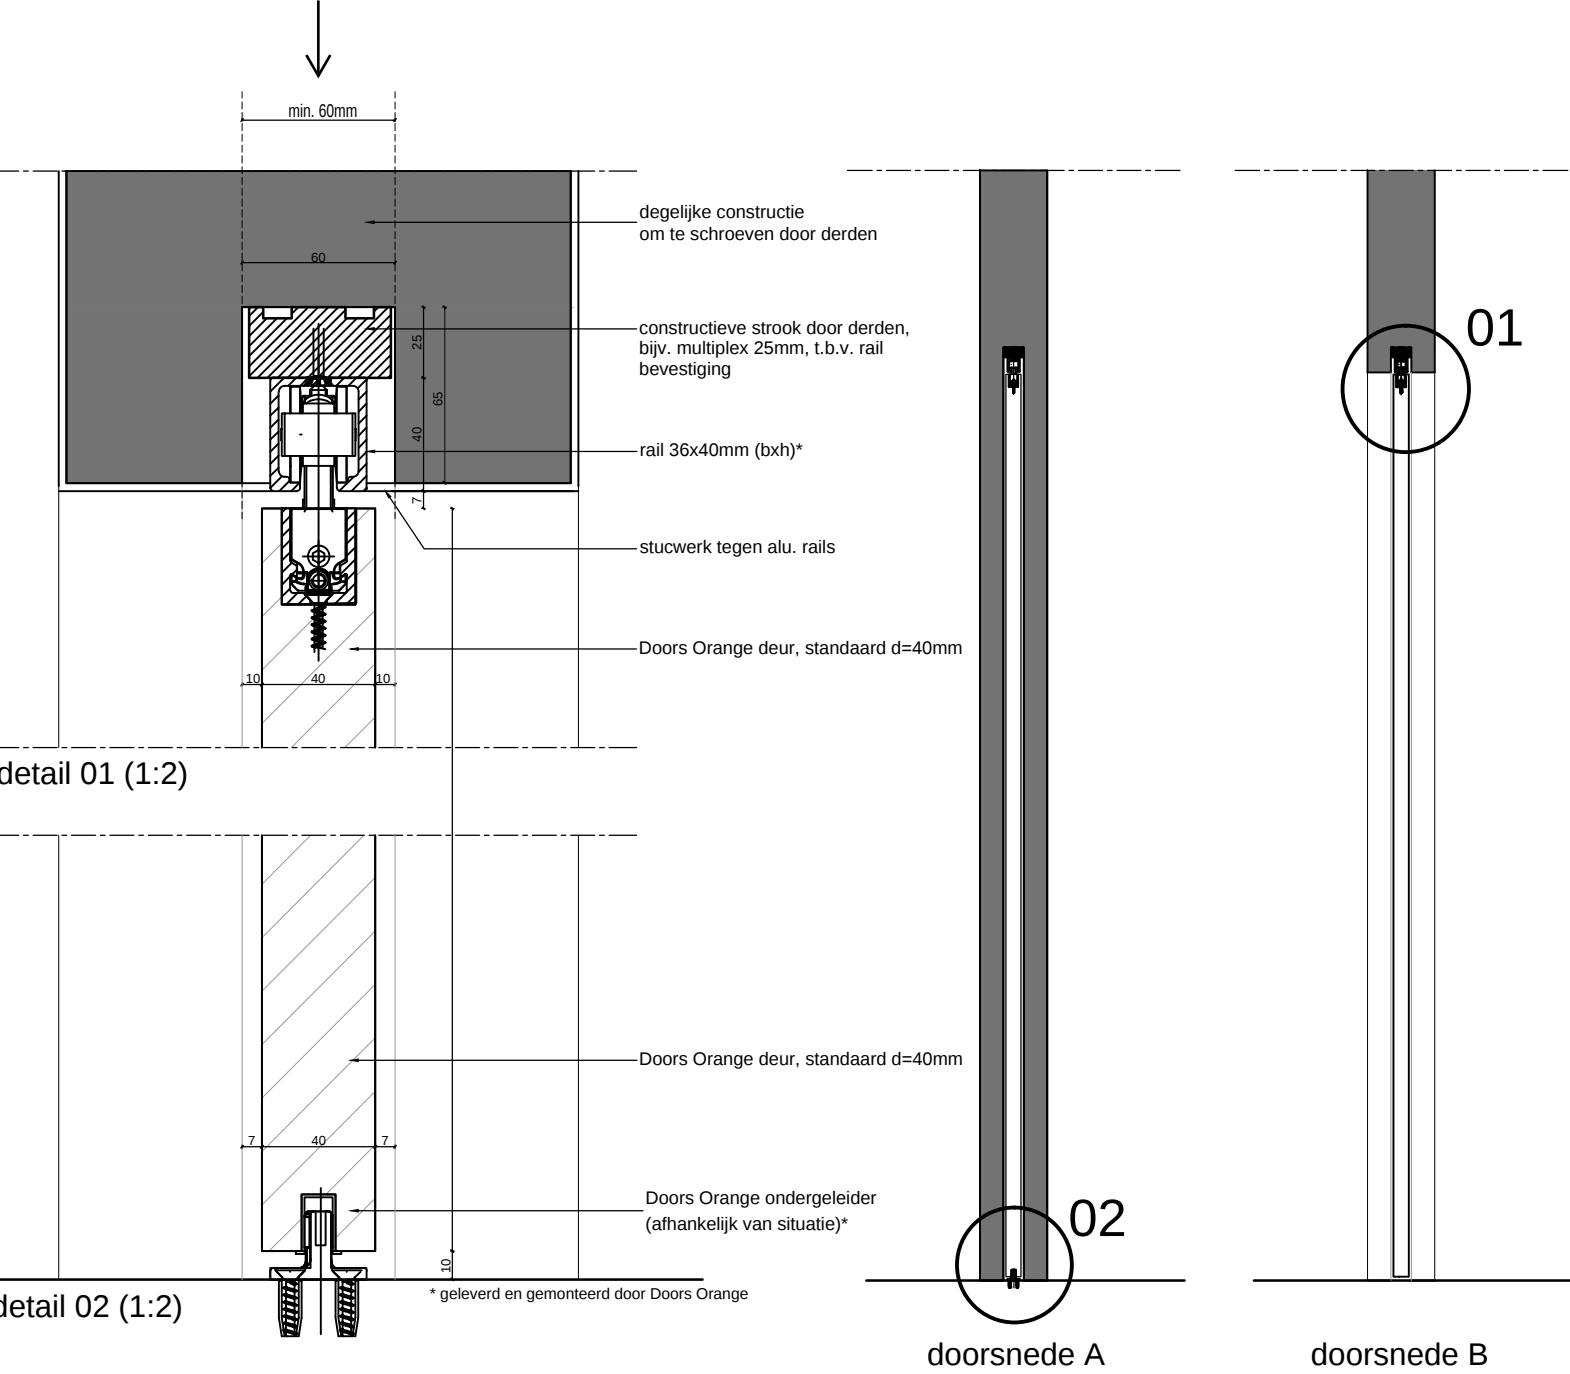

** afhankelijk van deur greep

 Luxurious Solutions	BENAMING: Doors Orange schuifdeurrailsysteem CEILING t.p.v. wand aansluiting of verlaagdplafond		
	GETEKEND: TBKK	FORMAAT: A3	TEKENINGNR.: DO01
	SCHAAL 1: 20 / 2	DATUM: 14-04-2024	
	VERSIE: 1.0	GEWIJZIGD: -	
Brouwer 2 5711 LD Someren t 085-7828189 info@doorsorange.nl www.doorsorange.nl			